
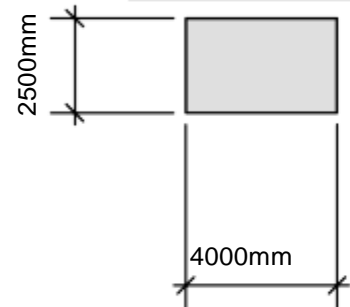


1 Grundriss
Maßstab: 1:200

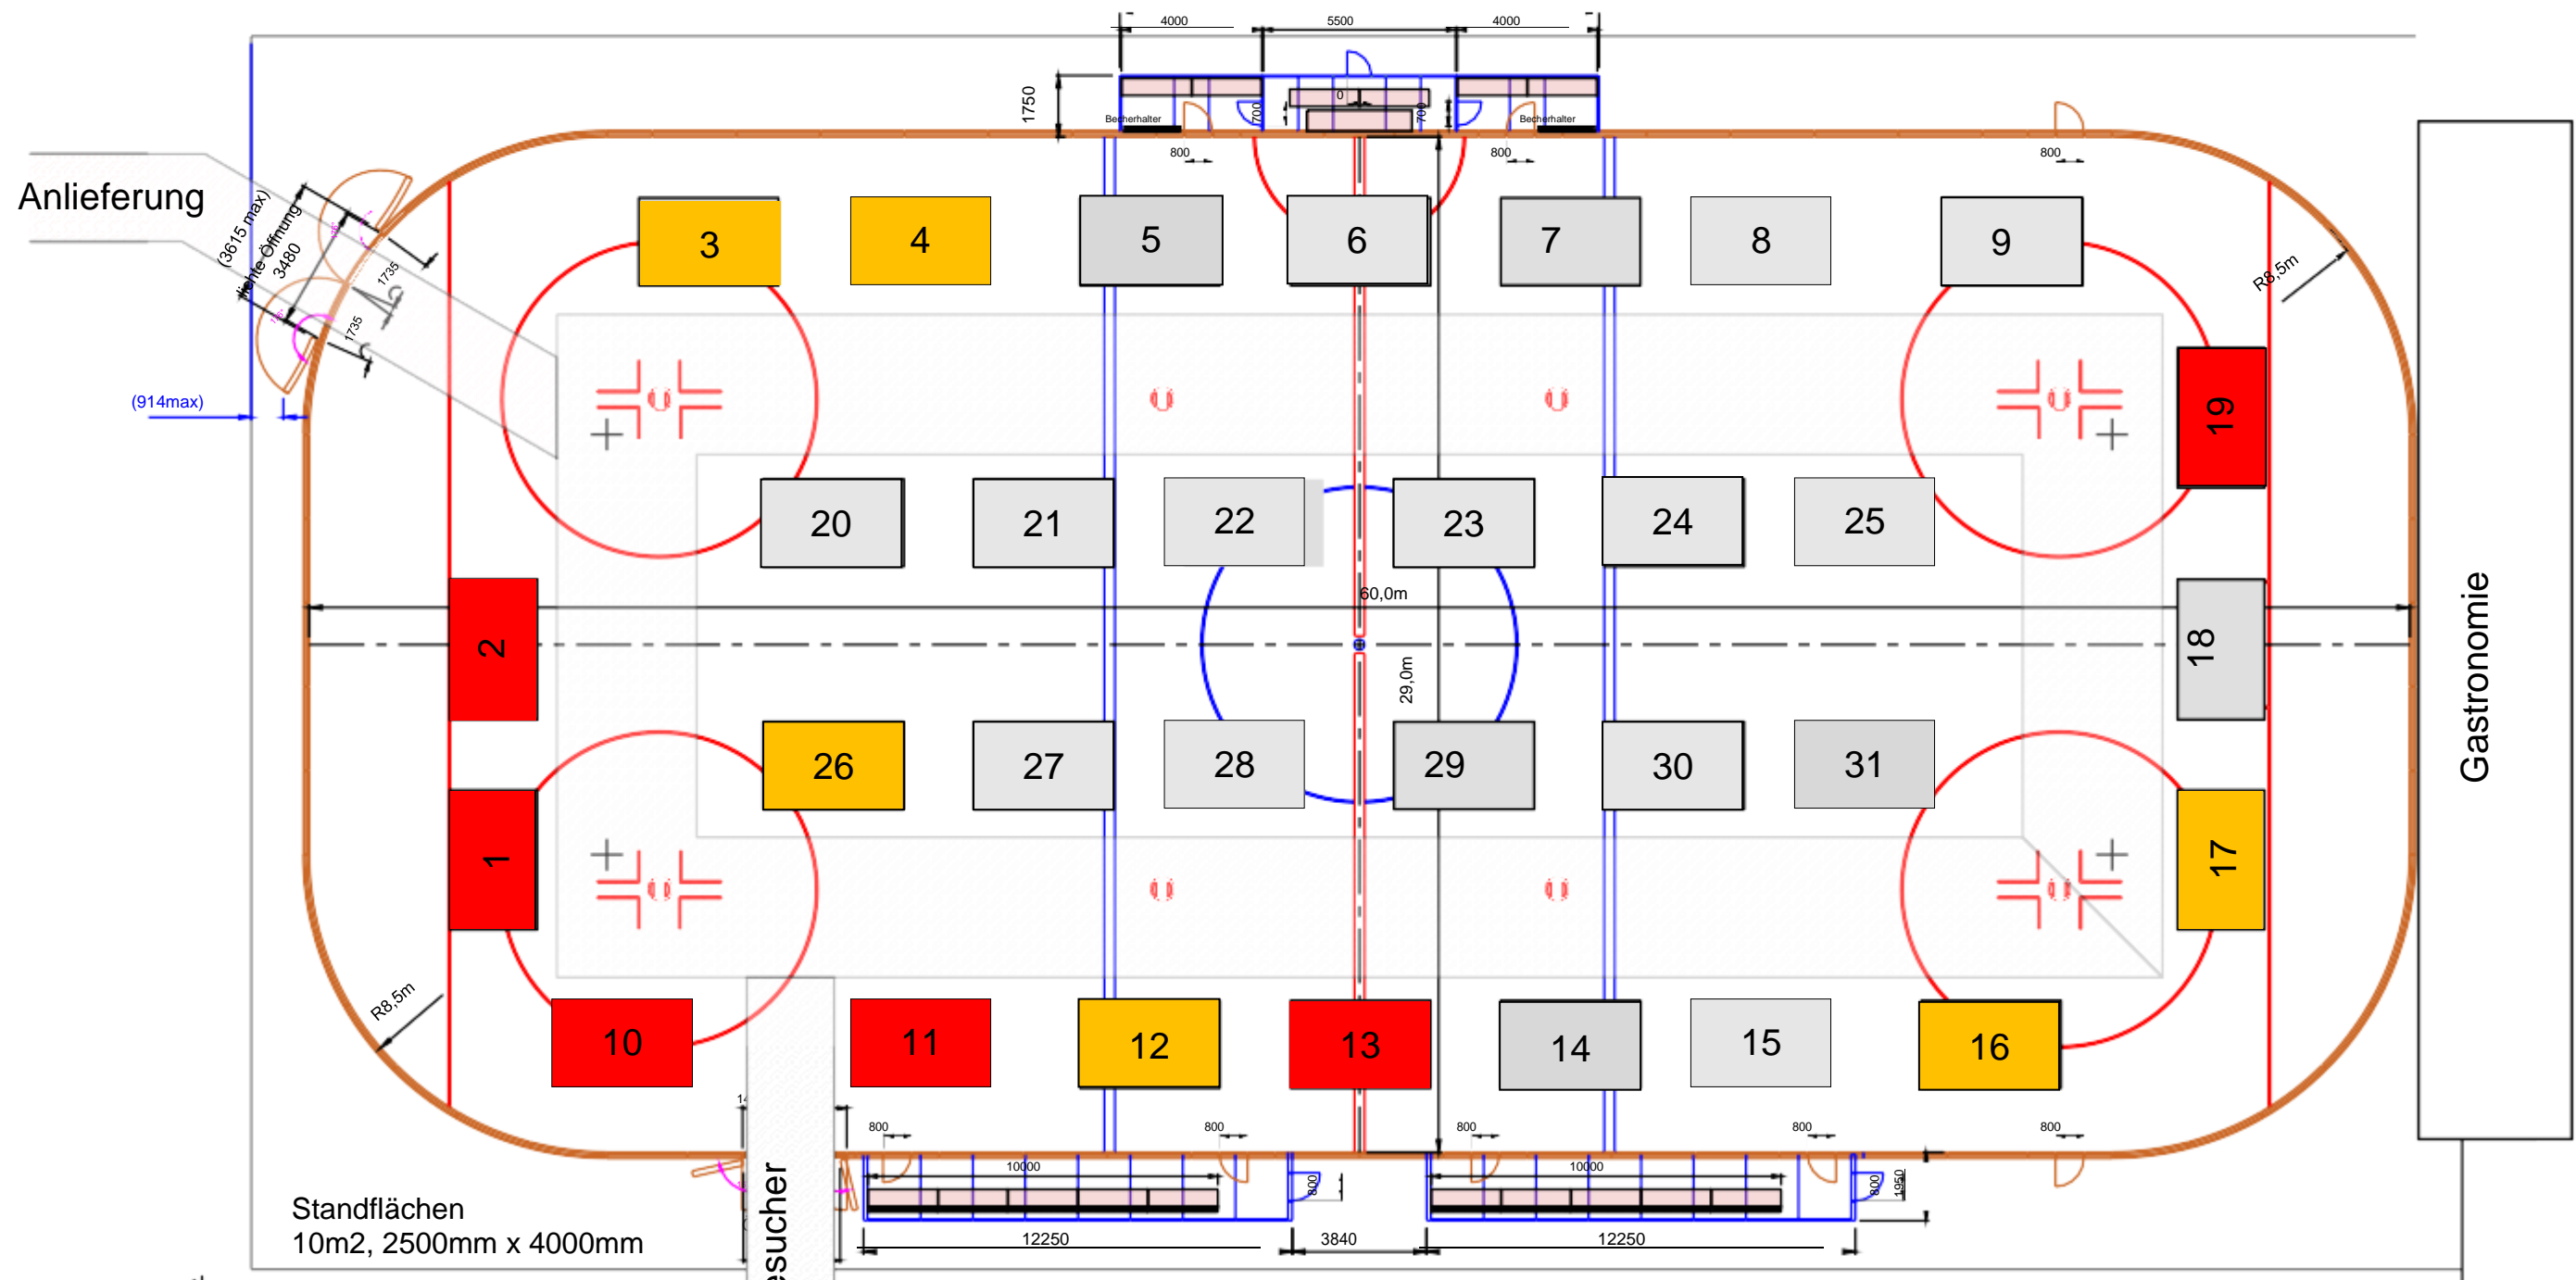

Standflächen
10m², 2500mm x 4000mm

Ein- und Ausgang Besucher

- Freier Standplatz
- Reservierter Standplatz
- Besetzter Standplatz

Grundriss Flohmarkt

Projekt-Nr.	Index	Plan-Nr.	Maßstab
Datum gez.	Beuvorhaben		
F		Zeichnung Schüwo Park	
Geprüft	Adresse		